


Légende :

- ★ Exutoire
- ➔ Réseaux Eaux Pluviales
- Fossé



Glandons

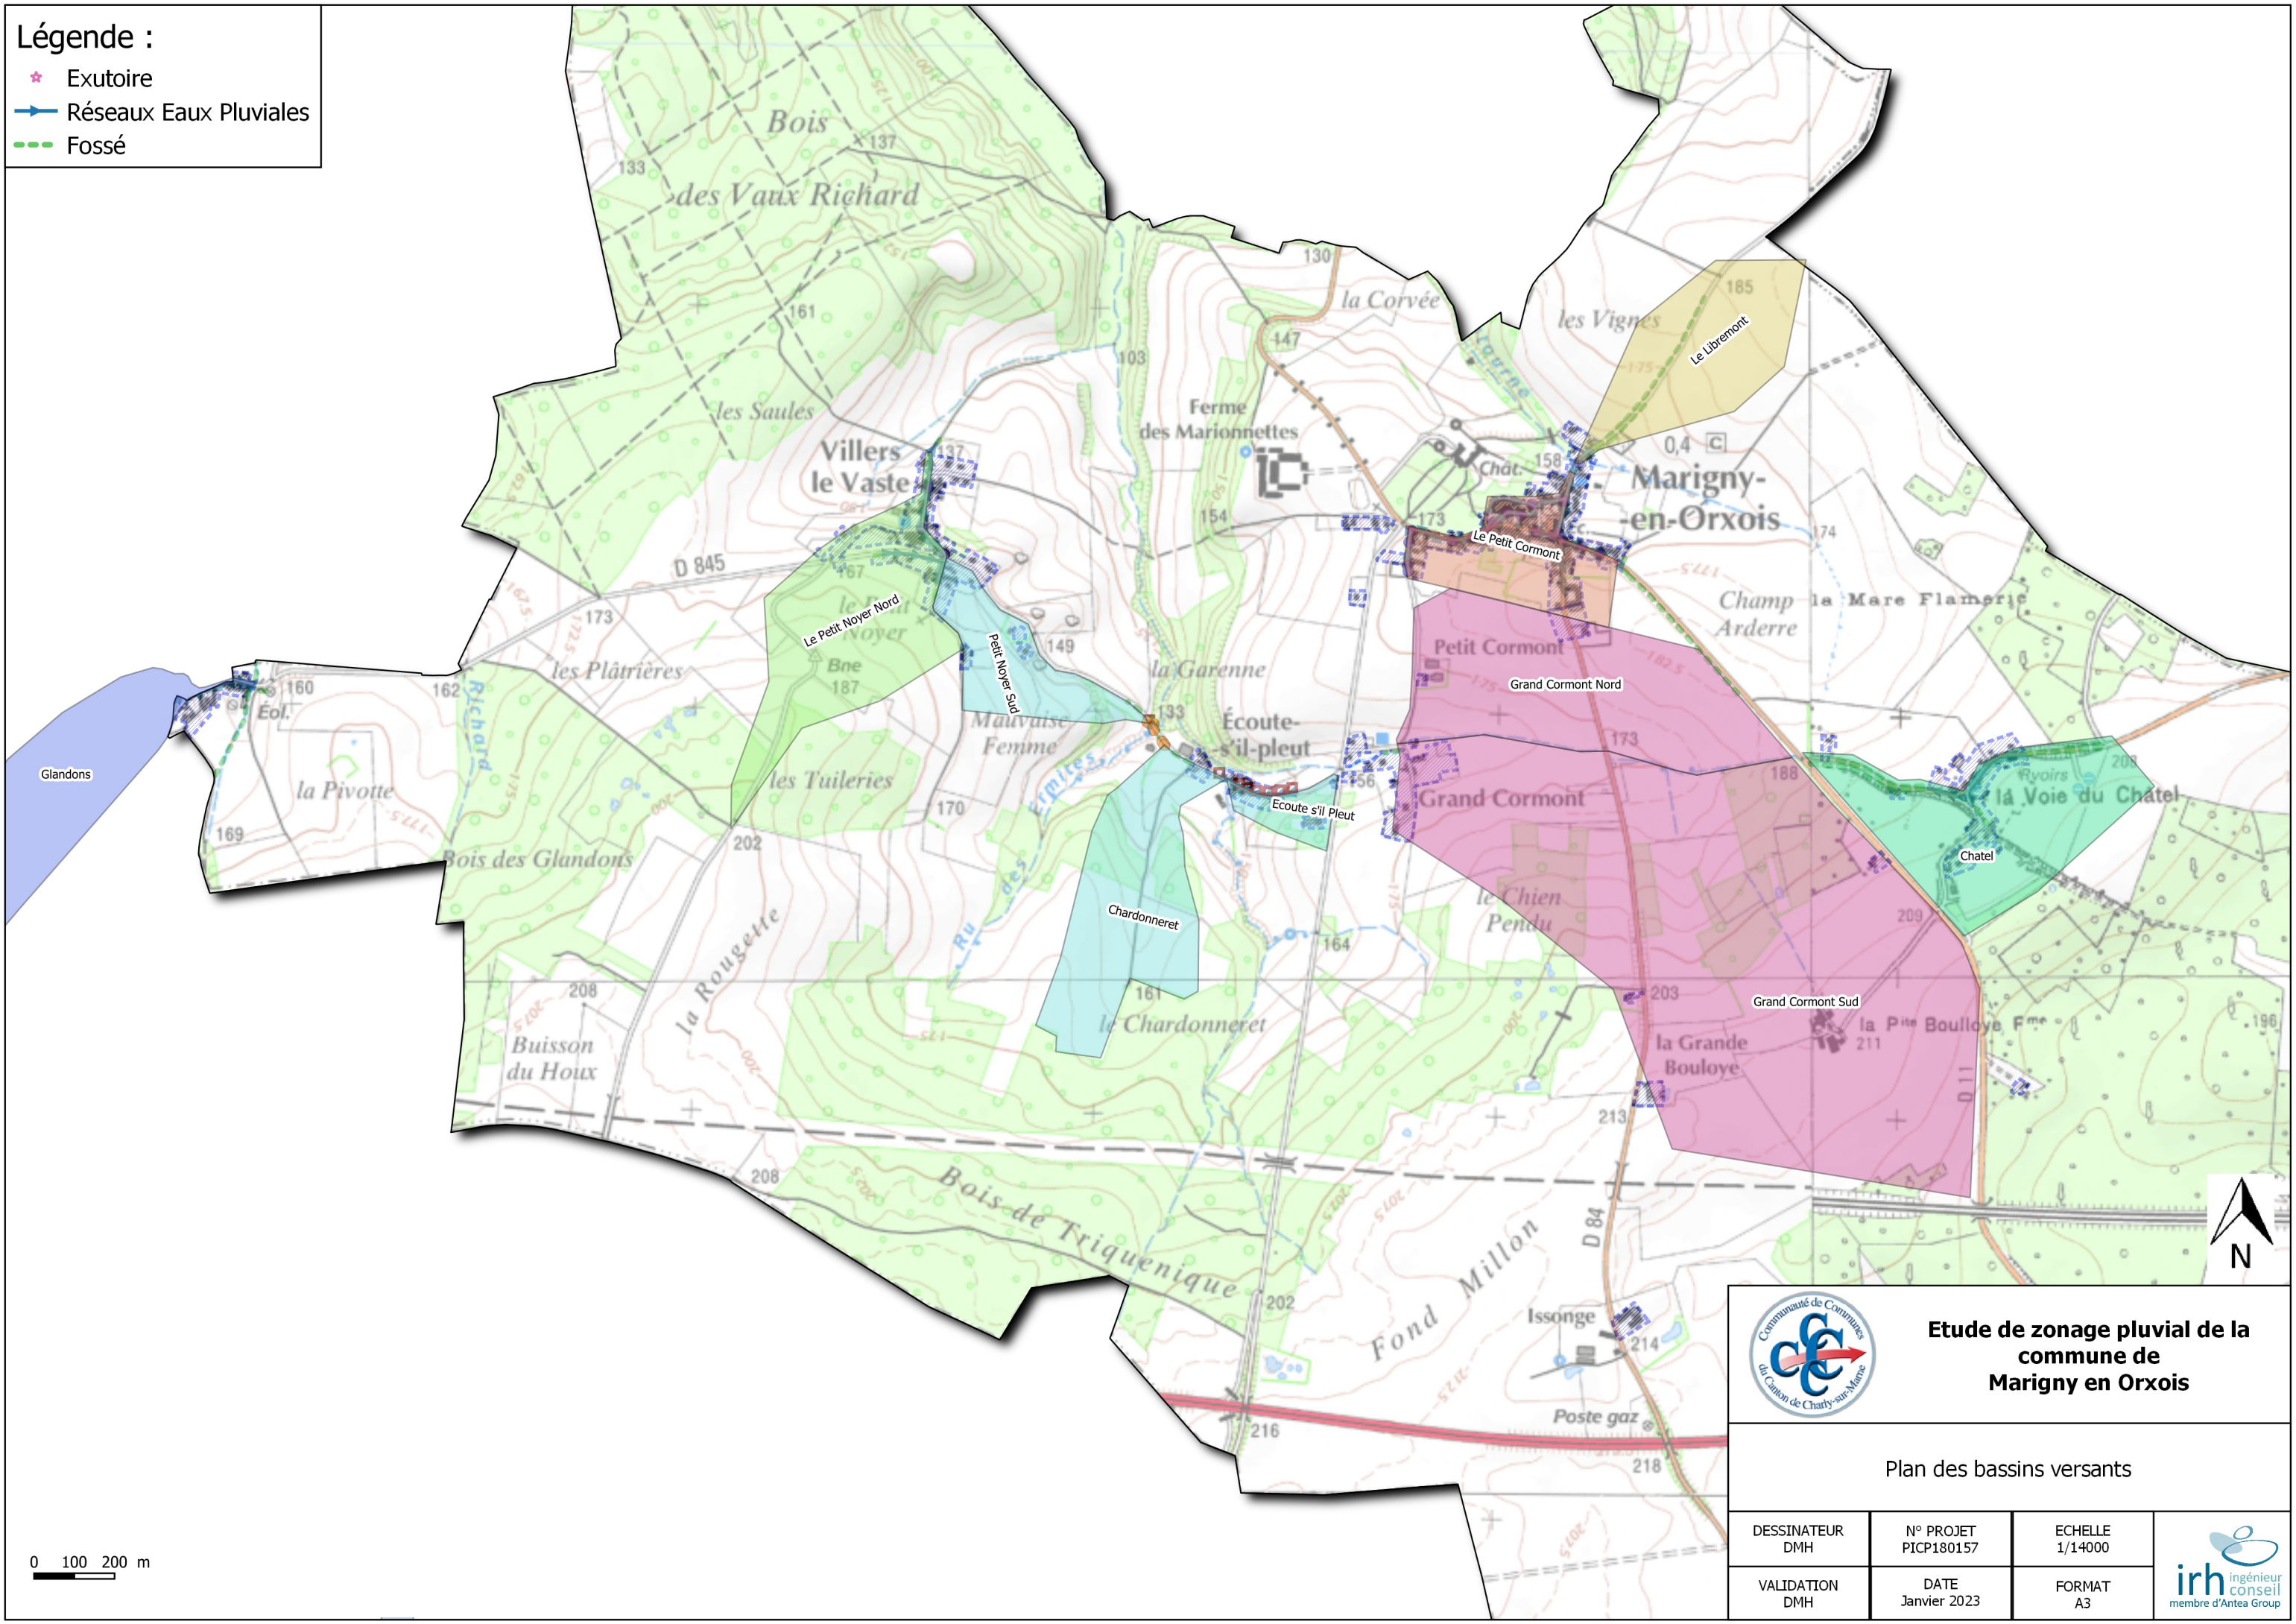

0 100 200 m



**Etude de zonage pluvial de la commune de Marigny en Orxois**

Plan des bassins versants

DESSINATEUR DMH	N° PROJET PICP180157	ECHELLE 1/14000	
VALIDATION DMH	DATE Janvier 2023	FORMAT A3	